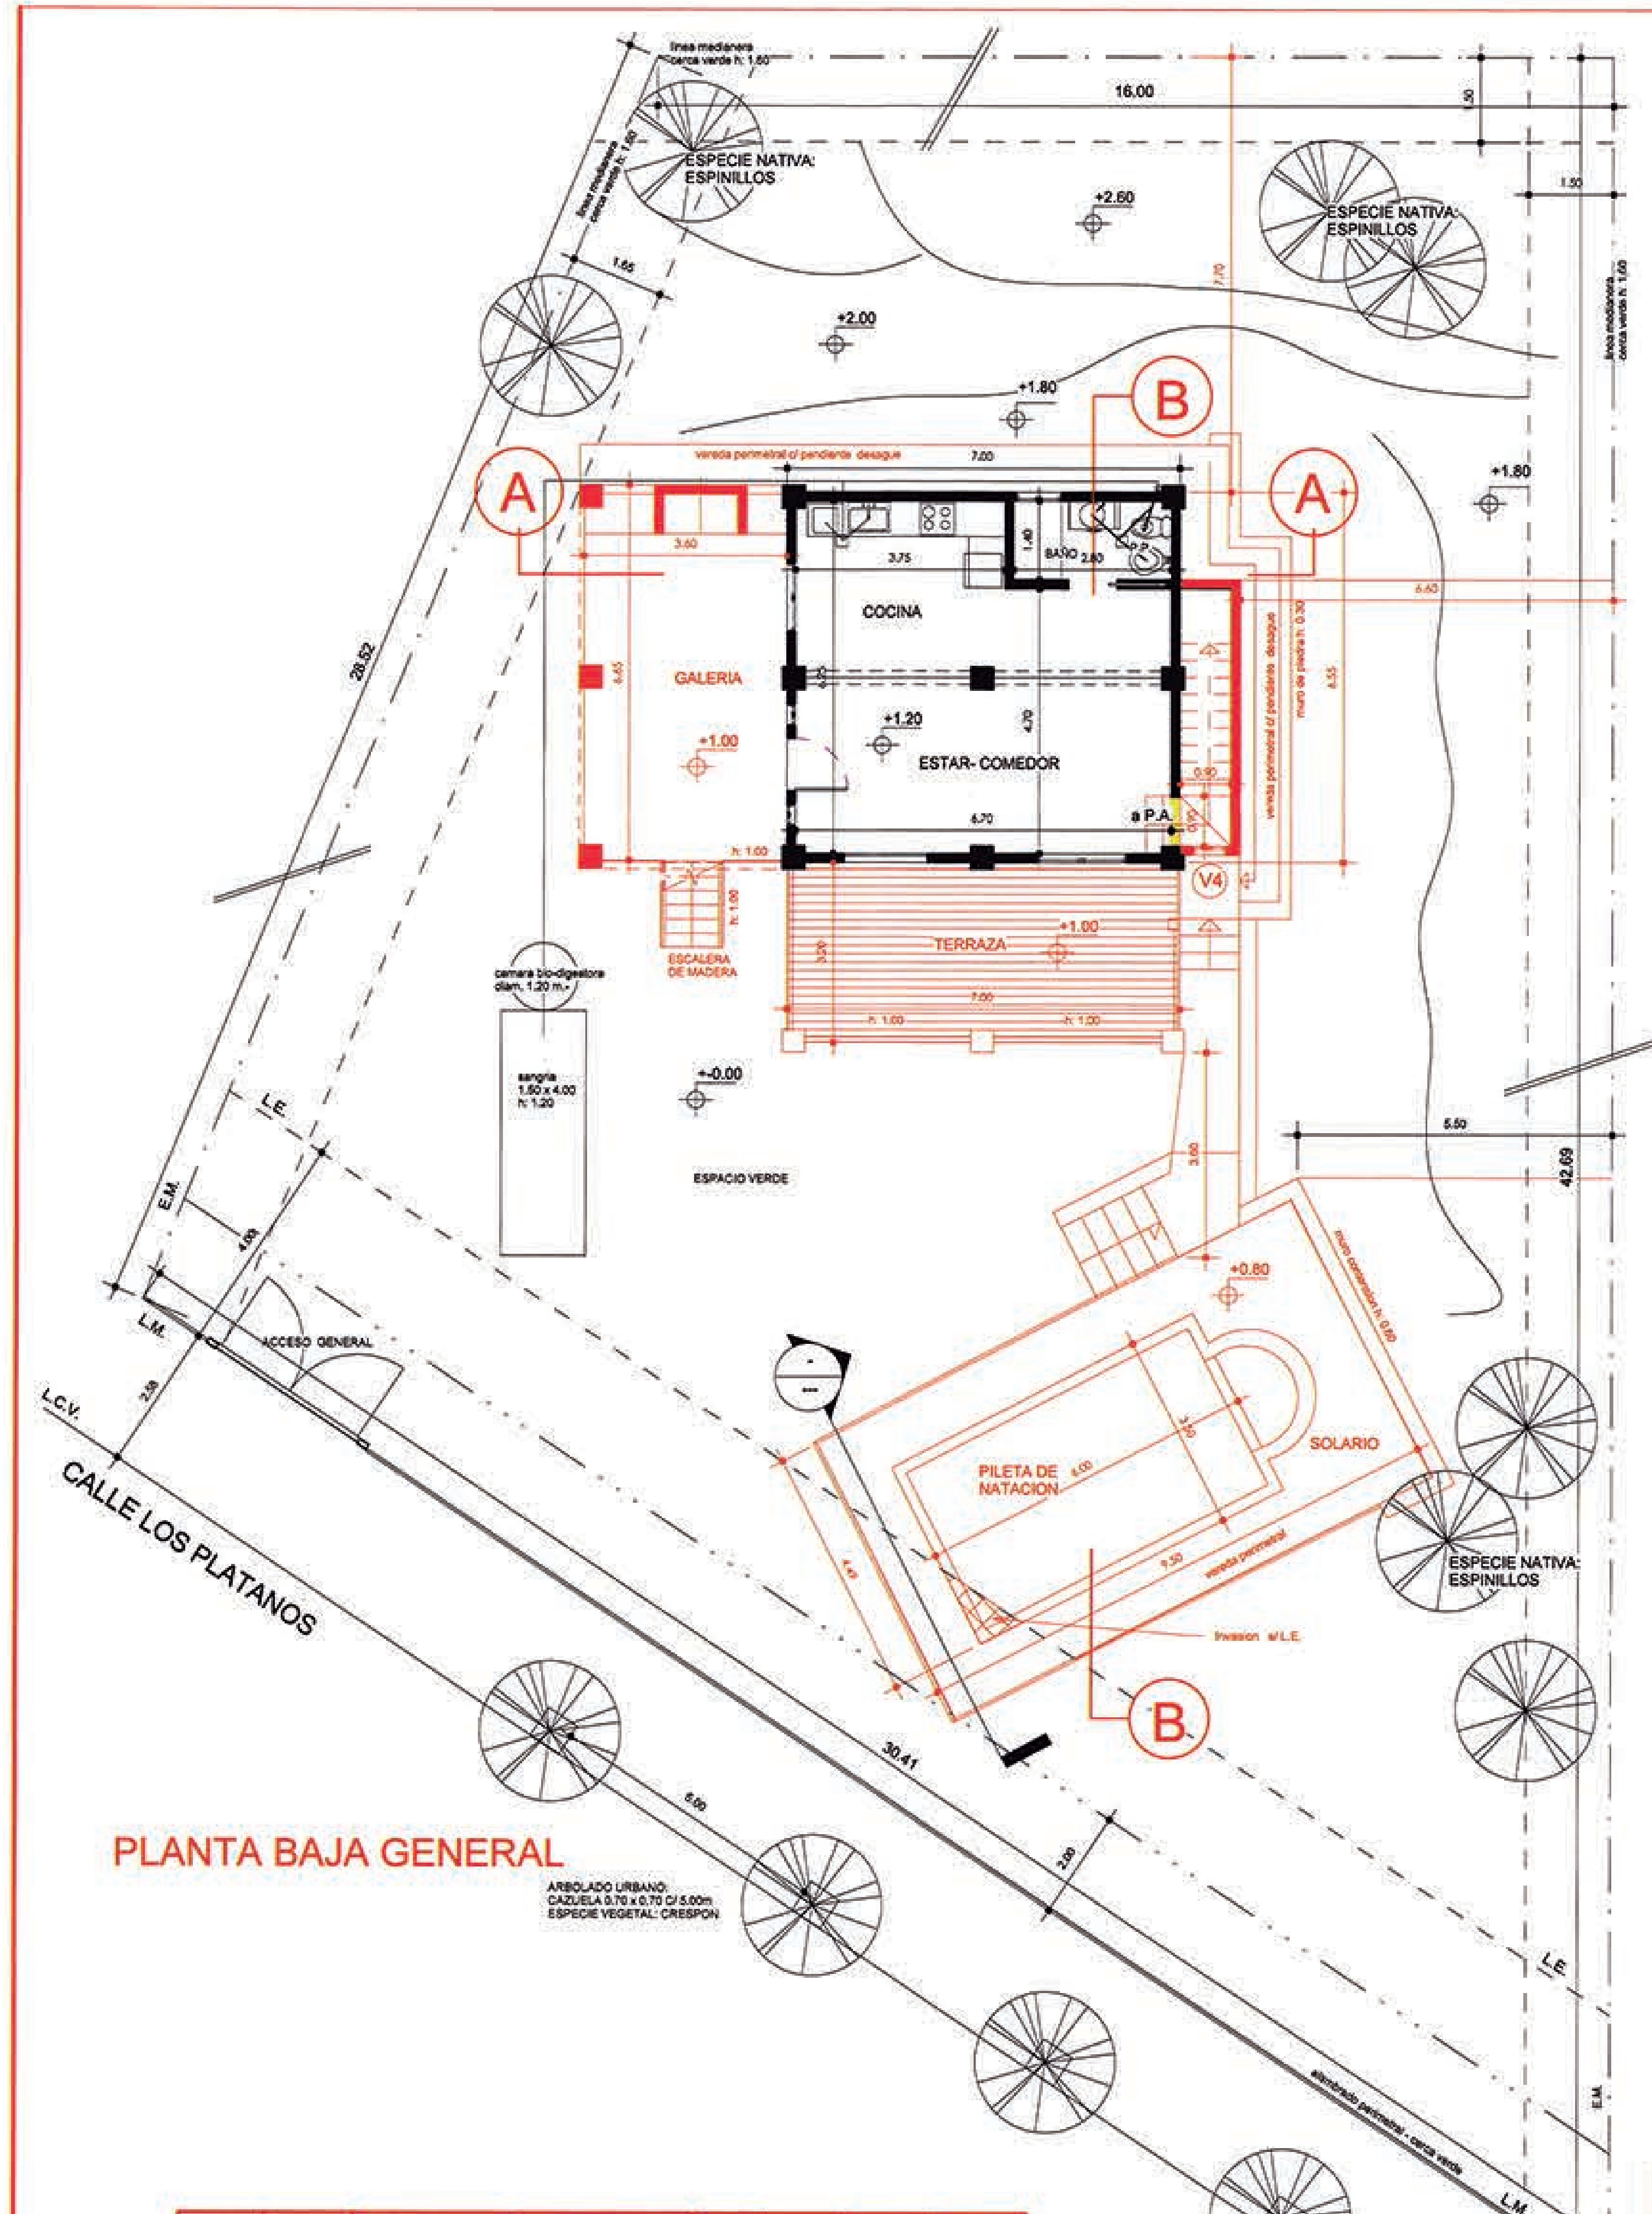

PLANTA BAJA GENERAL

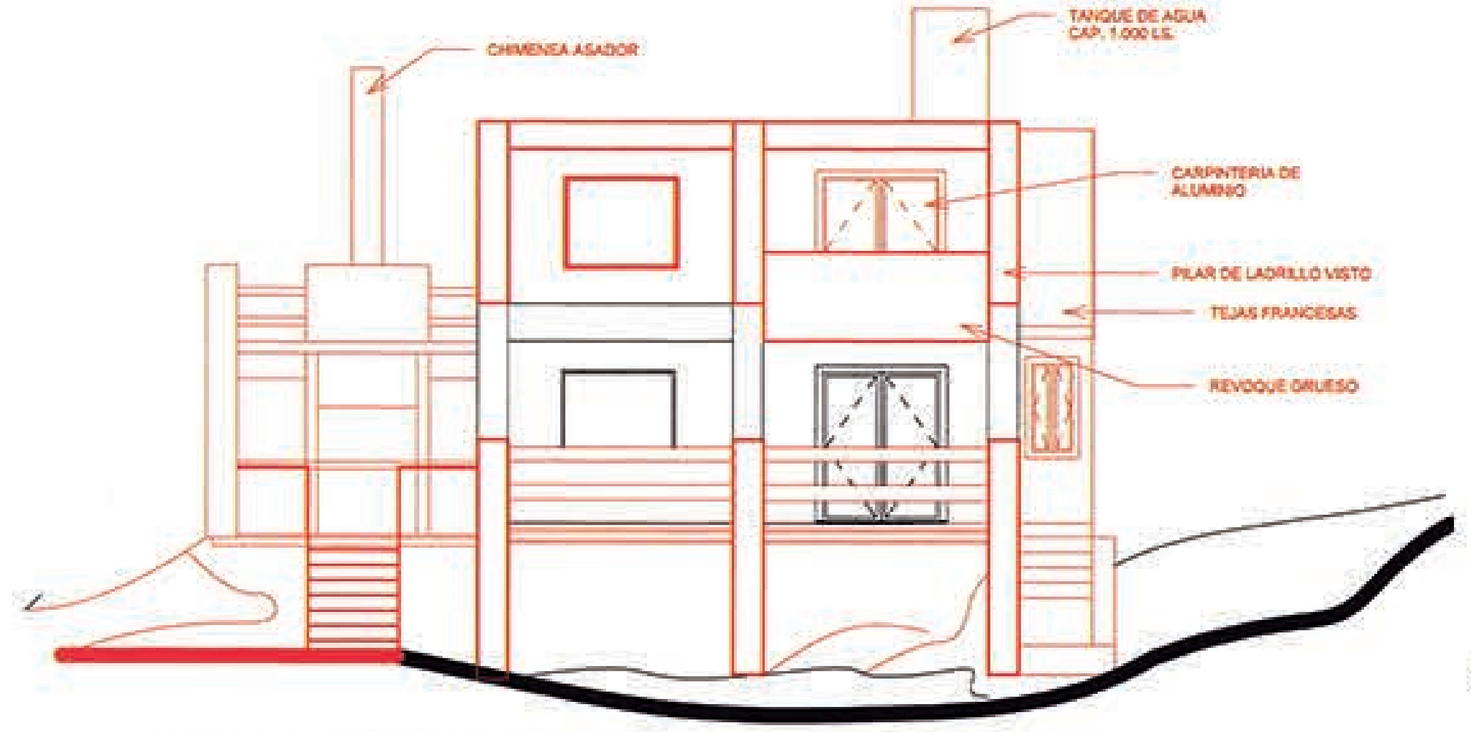

FACHADA S/ Calle LOS PLATANOS

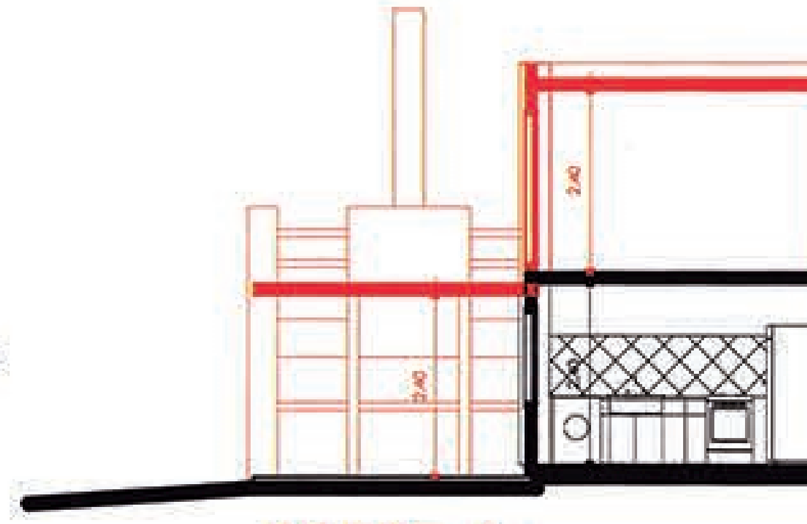

CORTE A

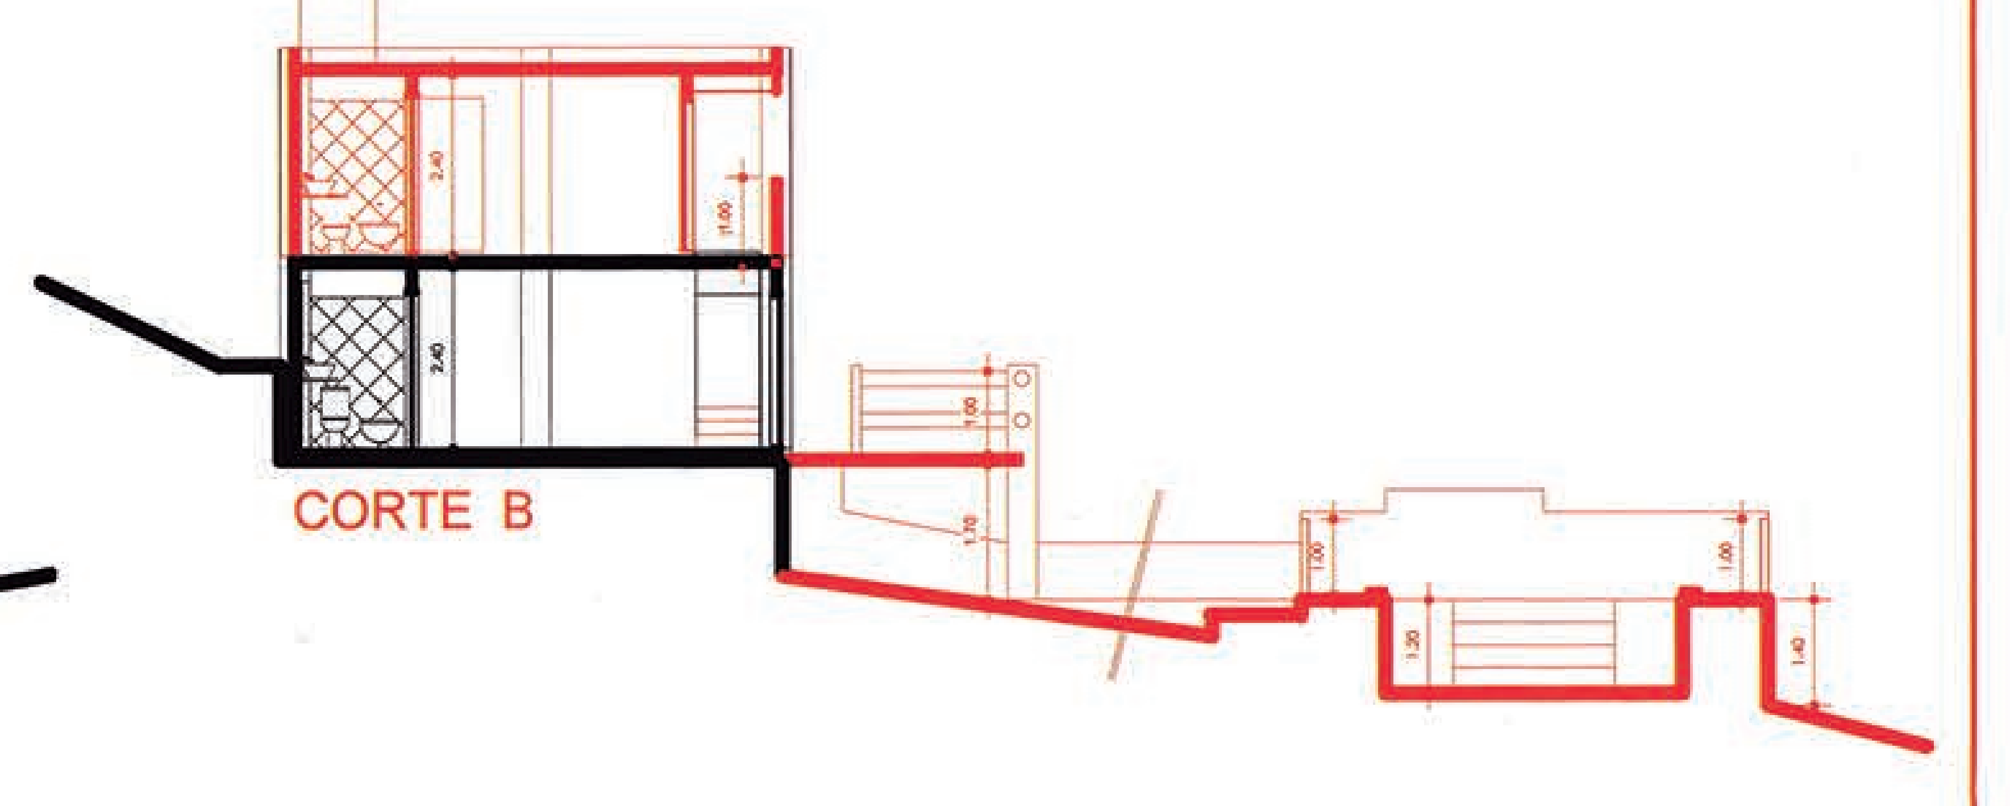

CORTE B

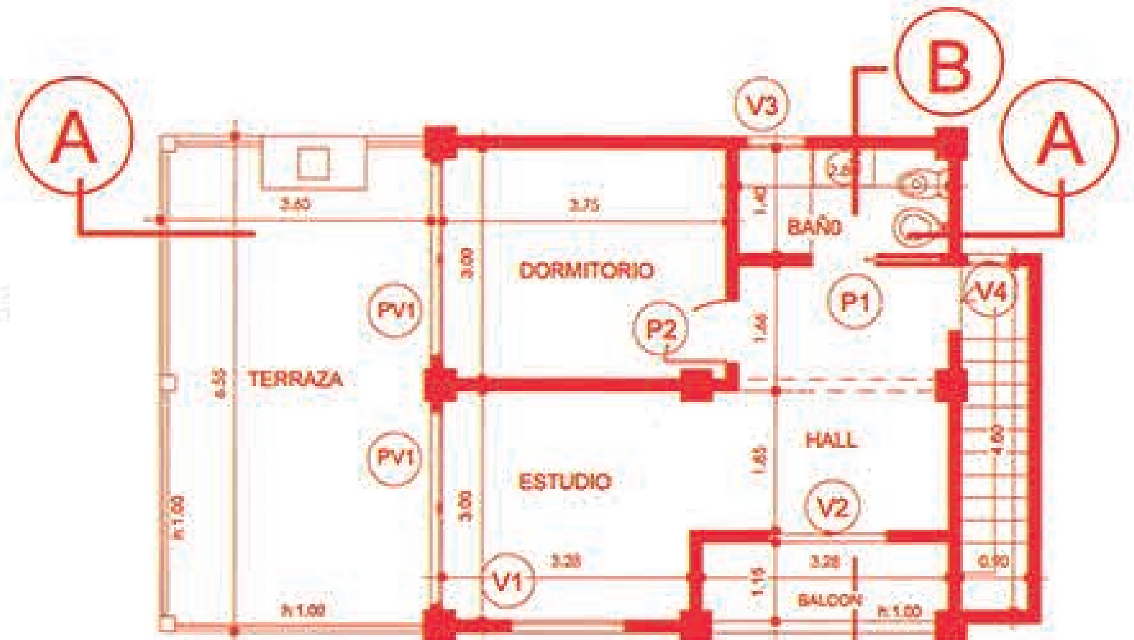

PLANTA ALTA

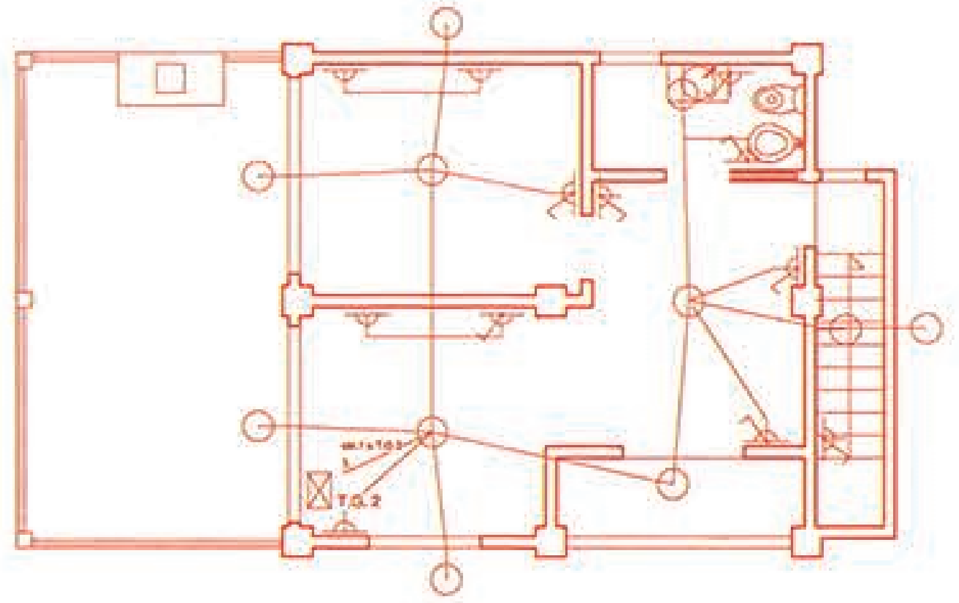

PLANTA ALTA-ELECTRICIDAD

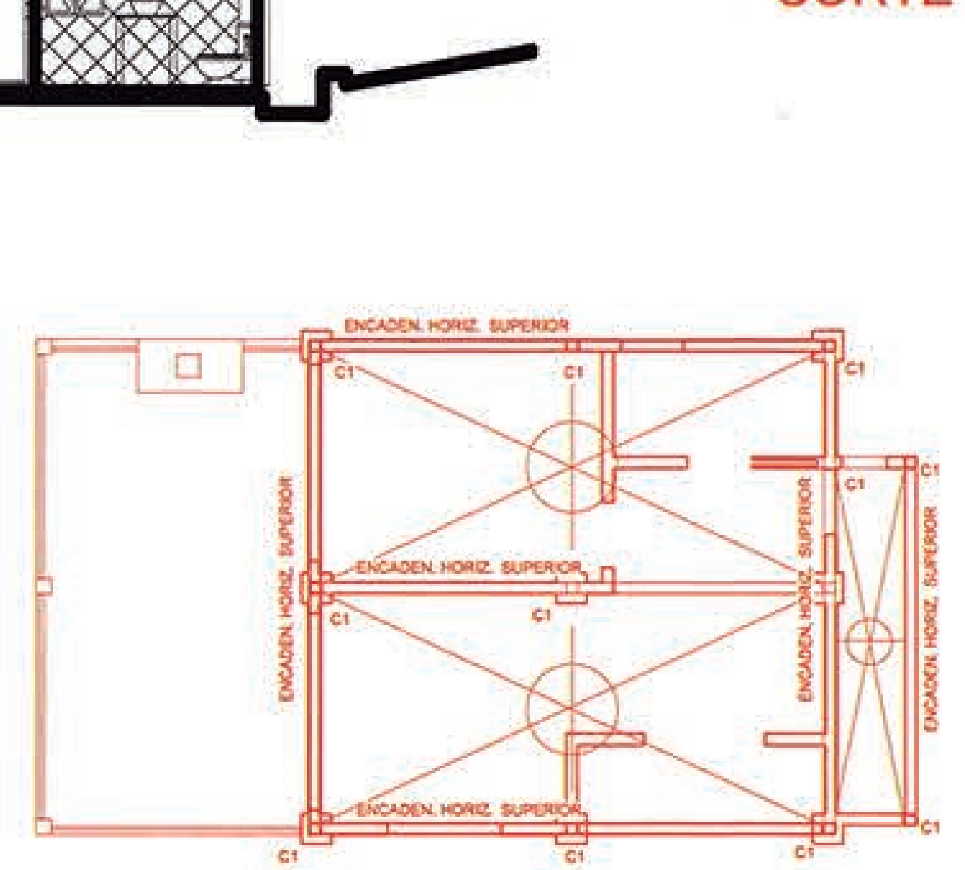

PLANTA ALTA-ESTRUCTURAS

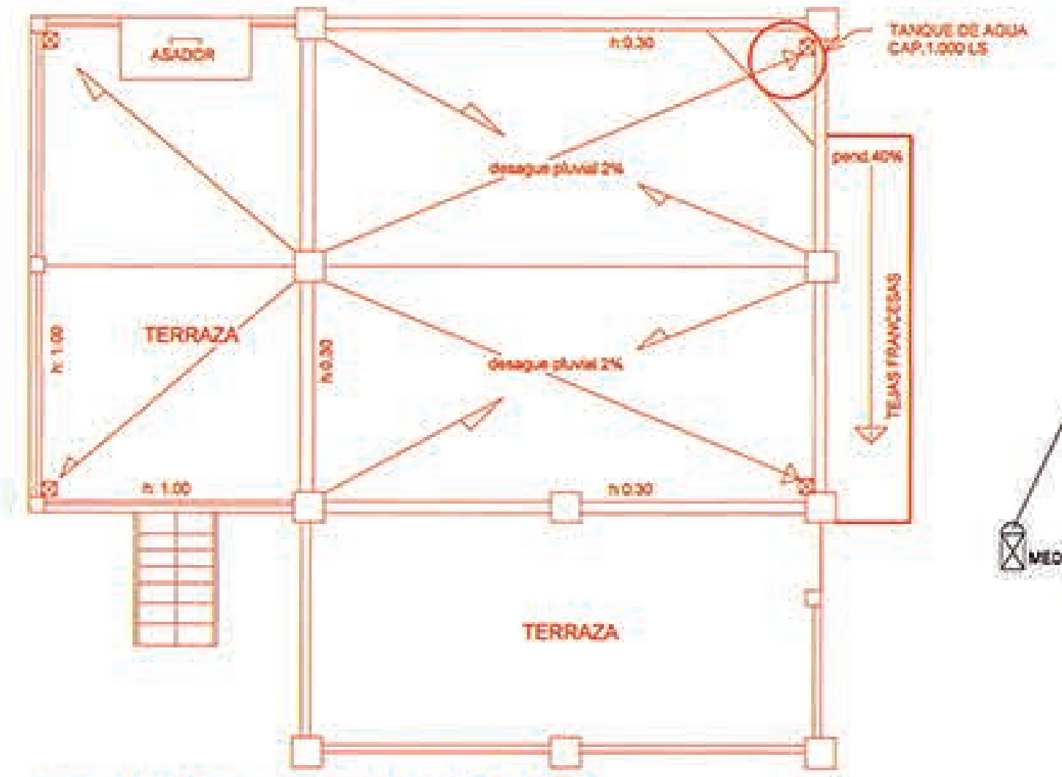

PLANTA DE TECHOS

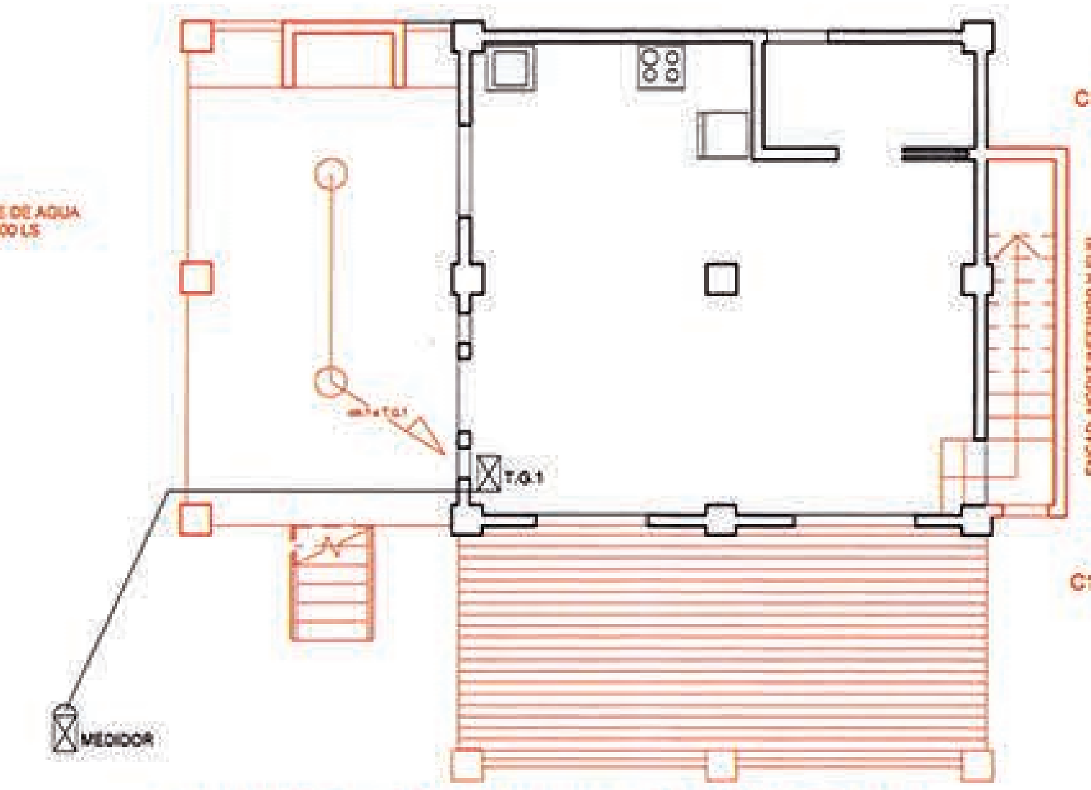

PLANTA BAJA-ELECTRICIDAD

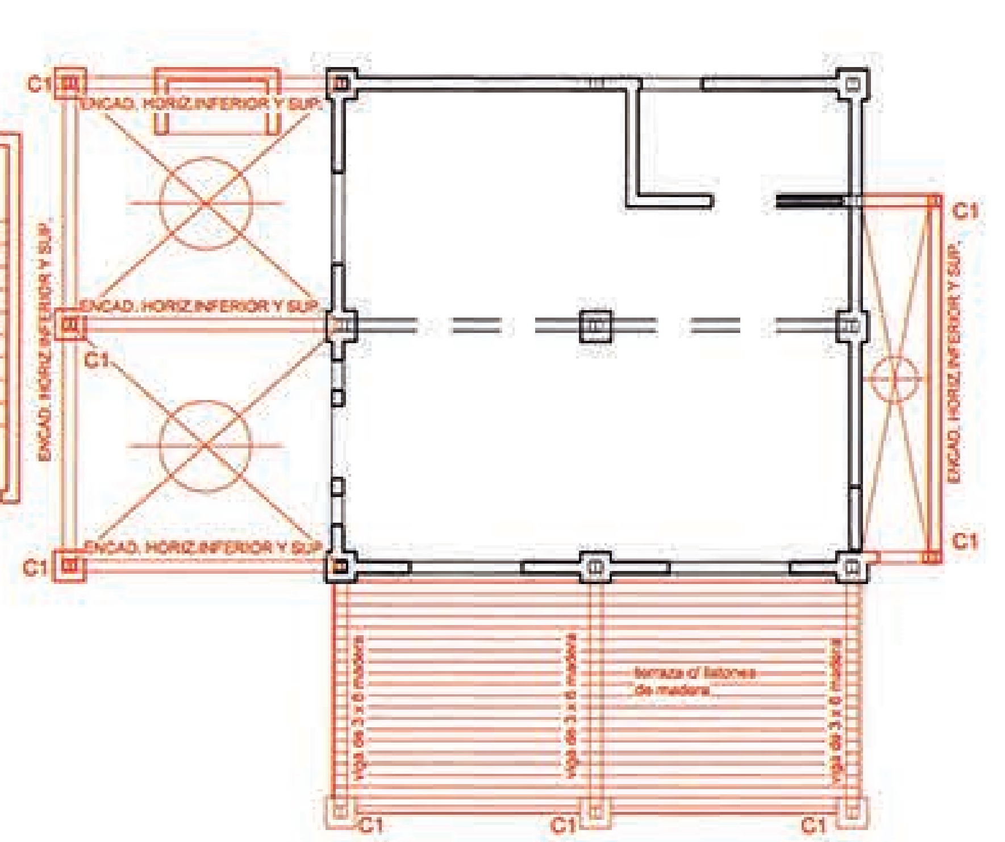

PLANTA BAJA-ESTRUCTURAS

CIRC.	TABL.	BOCAS		POTENCIA		W.	INT.	C.	OBSERV.
		LUZ	TOMA	LUZ	TOMA				
P.B.	1	2		200					
P.A.	2	11	12	1100	4800				
TOTAL		13	12	1300	4800				

PLANILLA DE CIRCUITOS

ENC.HO. INF. Y SUP.	4 Fe. 8- ESTRIBOS 4,2 C/ 20 cm.-
	SECCION 20 x 20.-
C1	4 Fe. 8- ESTRIBOS 4,2 C/ 20 cm.-
	SECCION 20 x 15.-
LOSA 1	VIGUETAS PRETENSADAS- BLOQUES CERAMICOS - CAPA DE COMPRESION 0.06
	CUBIERTA DE TEJAS FRANCESAS

PLANILLA DE LOSAS Y ENCADENADOS

DESIGN.	UBICAC.	CANT.	AREAS				OBSERVACIONES
			ANCHO	ALTO	ILUMIN.	VENTIL.	
P1	BAÑO	1	0.80	2.00			PUERTA DE EMBUTIR MADERA
P2	DORM.	1	0.80	2.00			PUERTA PLACA DE MADERA
V1	ESTUDIO	1	1.50	1.20	2.00	1.00	VENT.VIDRIO FIJO DE ALUMINIO
V2	HALL	1	1.60	2.00	3.20	1.60	VENT.CORRED. DE ALUMINIO
V3	BAÑO	1	0.80	1.00	0.80	0.40	VENT.CORRED. DE ALUMINIO
V4	ESCAL.	2	0.60	1.00			VENT.VIDRIO FIJO DE ALUMINIO

PLANILLA DE ABERTURAS

LOTE	MANZ.	CALLE Y NUM.	LOCALIDAD	BARRIO	ZONA
30	14	LOS PLATANOS 227	MAYU-SUMAJ		A1
CTA.		CIRC.47	SECC.O2	MZ: 7	P.:30
D:	F:	T:	A:	PROPIEDAD:	

OBRA PROPIEDAD DE

PAULA GABRIELA VIGLIANO

D.N.I. 22.560.423

CALLE LOS PLATANOS 227

COMUNA DE MAYU SUMAJ
FOLIO
27

MAYU-SUMAJ PED. SANTIAGO DTO. PUNILLA PCIA. DE CORDOBA

SUP.TERRENO	767,00 m2.-
SUP.EXISTENTE APROBADA-P.B	44,10 m2.- ▨
SUP.PROYECTADA P.B.	22,70 m2.-
SUP.PROYECTADA P.A.	45,85 m2.-
SUP.TOTAL PROYECTADA	68,55 m2.-
SUP.TOTAL EN P.B	66,80 m2.-
SUP.CUBIERTA TOTAL	112,65 m2.-
SUP.LIBRE	700,20 m2.-

Se da cumplimiento a la Ley Pcial. 6238-antisismico

EL propietario y el Profesional declaran bajo fe de juramento conocer las caract.topograficas del suelo y lineas de escurrimiento del lote de referencia, por lo tanto se hacen responsables de los daños y/odeterioros en el inmueble que pudieran producirse con motivo de dichas circunstancias.-

PROPIETARIO

PAULA GABRIELA VIGLIANO
LOS PLATANOS 227
MAYU-SUMAJ

PROYECTO
Y
CONDUCCION TECNICA

Ostorudo
MARIEL L. RIBAUDO
ARQUITECTA

DESTINO DE LA OBRA: VIVIENDA UNIFAMILIAR-PROYECTO EJECUTADO

UBICACION

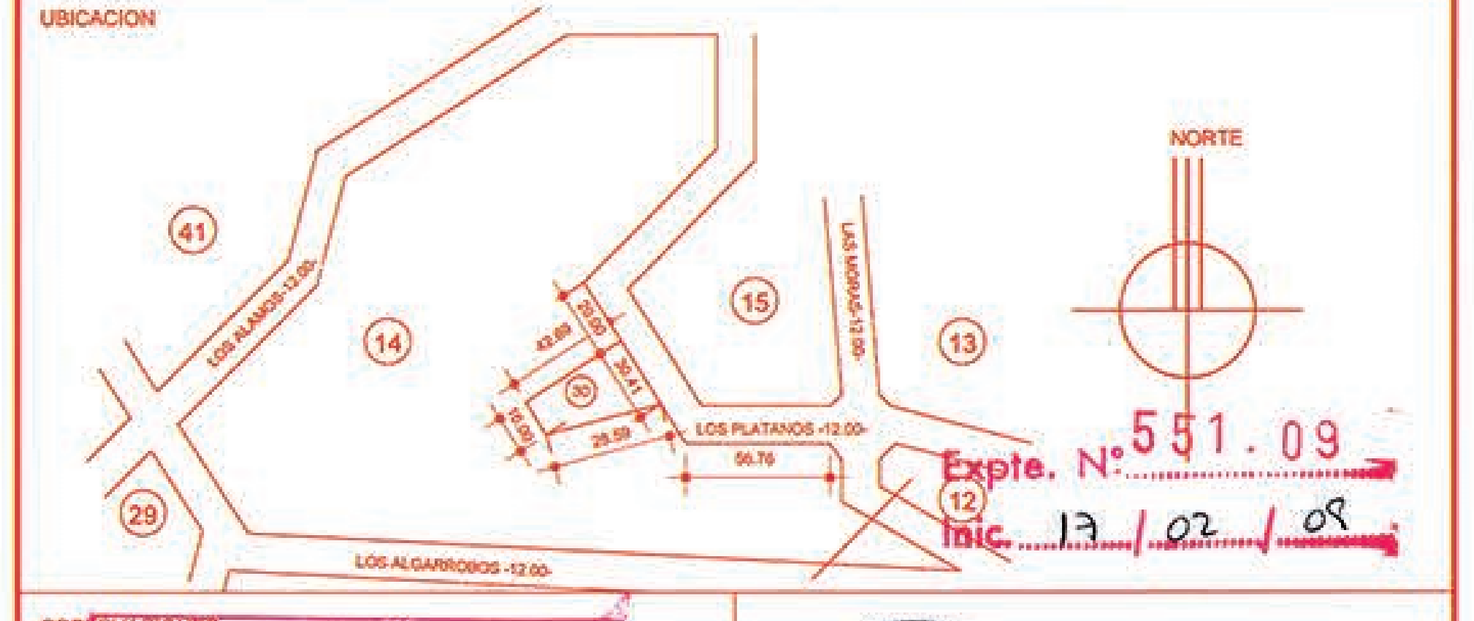

Expte. N° 551.09
Inic. 17/02/09

OBSERVACIONES

Comuna de Mayu Sumaj VISADO
Expte.: 551/09
Fecha: 31/08/217
Sin contralor de calculo.

OSCAR A. LUNA
DEPARTAMENTO DE CATASTRO
Y OBRAS PRIVADAS
COMUNA DE MAYU SUMAJ

SE DA CUMPLIMIENTO AL REGISTRO DE TAREAS SEGUN LO ESTABLECE LA RESOLUCION N°371 / 336
COLEGIO DE ARQUITECTOS DE LA PROVINCIA DE CORDOBA
R6 - 2017 - Nº 01148

29660161 30 AGO 2017